

- Legende**
- Kontraststreifen, 30/30/8
 - AMF-Noppenplatten, 30/30/8
 - AMF-Rippenplatten, 30/30/8
 - ⊙ Fußgängersignalanlage (FSA)



Anlage A1.1: Haltestellenkap - Querung Radweg -



Regelausbaupläne GVFG

Haltestellenkap mit Wartehalle und Fußgängersignalanlage (FSA)

Bearbeiter: RS
Datum: 02.09.2015
Maßstab: 1:50

Auftraggeber:
LNVG Kreis Groß-Gerau
Lokale Nahverkehrsgesellschaft mbH
Kreis Groß-Gerau
Jahnstraße 1
64521 Groß-Gerau

Planverfasser:
VKT
Verkehrsplanung Köhler und Taubmann GmbH
Hanauer Landstr. 145, 60314 Frankfurt am Main
Tel.: (069) 405 86 98 - 0 Fax: (069) 405 89 98 - 66

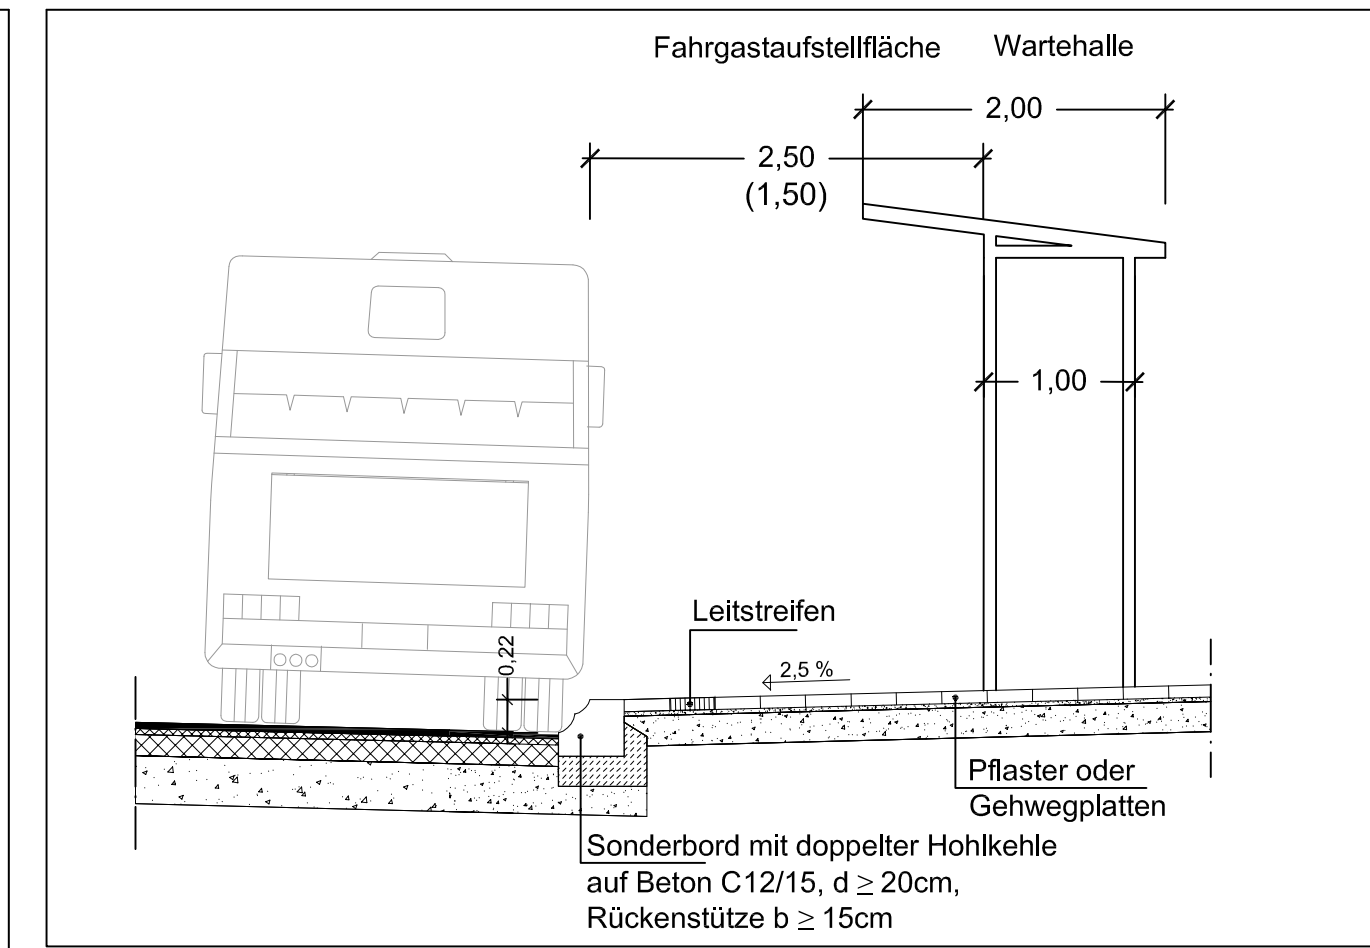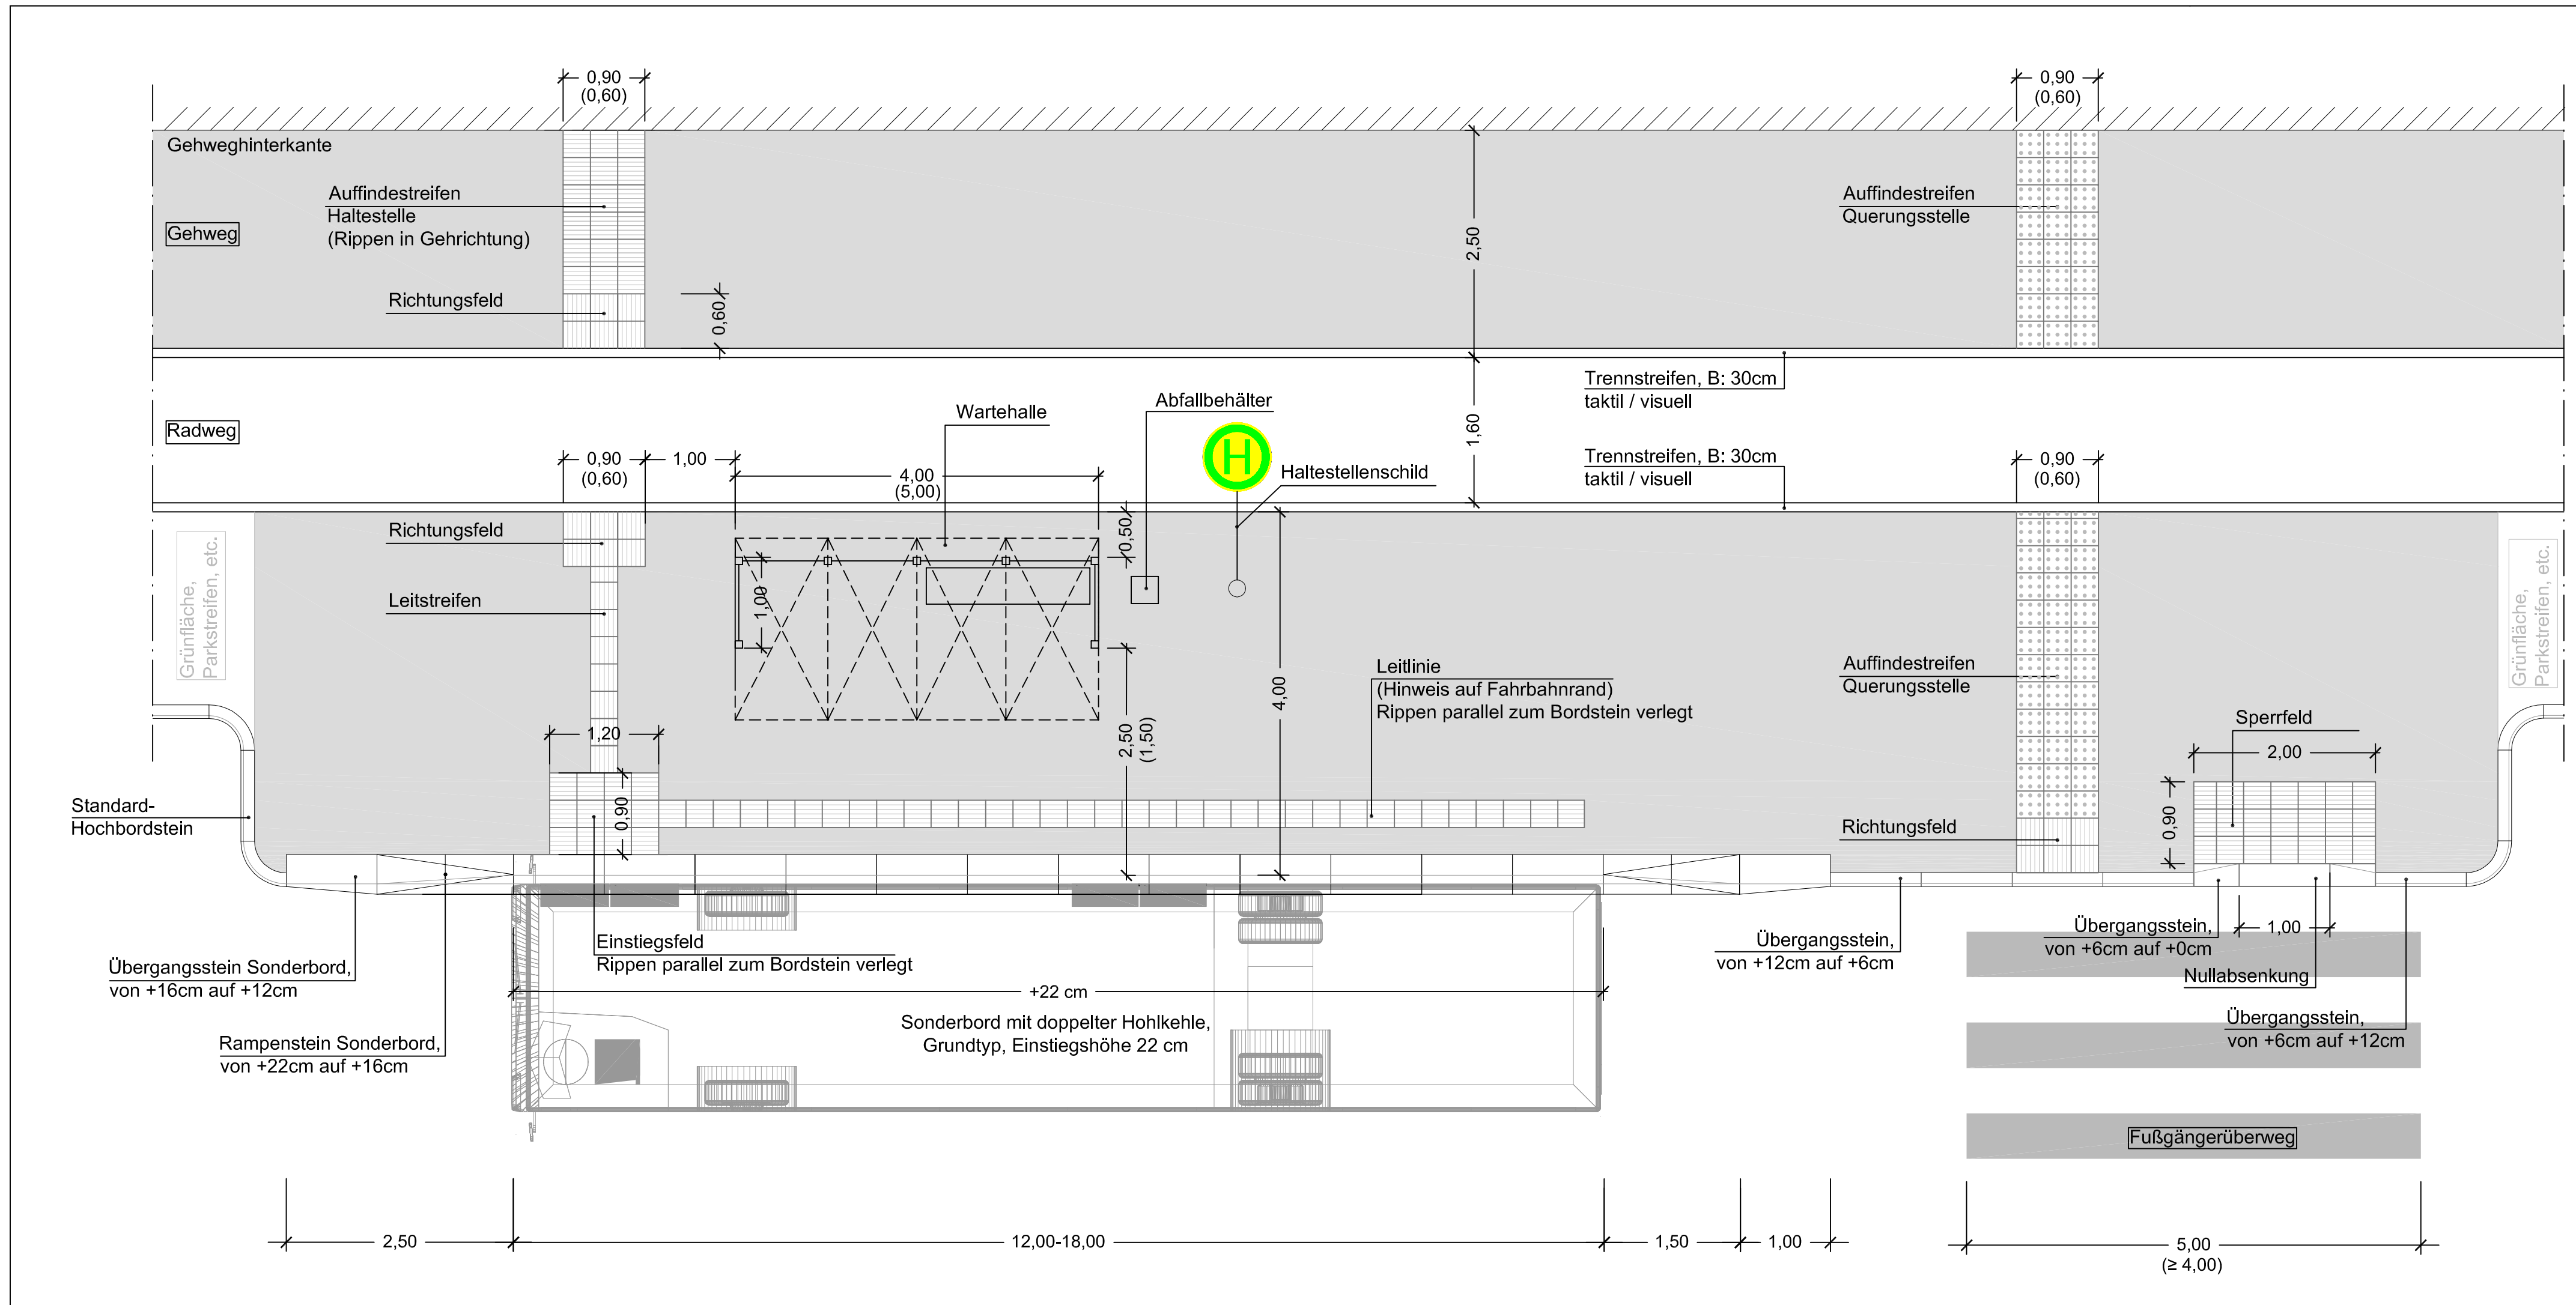

- Legende**
- Kontraststreifen, 30/30/8
 - AMF-Noppenplatten, 30/30/8
 - AMF-Rippenplatten, 30/30/8
 - ⊗ Fußgängersignalanlage (FSA)

LNVG
Kreis Groß-Gerau



Anlage A1.2:
Haltestellenkap
- Querung Radweg -
- ohne Begleitstreifen,
Kontrast durch Umfeldbelag -

Regelausbaupläne GVFG
Haltestellenkap mit Wartehalle und Fußgängerüberweg (FGÜ)

Auftraggeber: LNVG Kreis Groß-Gerau
Lokale Nahverkehrsgesellschaft mbH
Kreis Groß-Gerau
Jahnstraße 1
64521 Groß-Gerau

Planverfasser: VKT Verkehrsplanung Köhler und Taubmann GmbH
Hanauer Landstr. 145, 60314 Frankfurt am Main
Tel.: (069) 405 86 98 - 0 Fax: (069) 405 89 98 - 66

Bearbeiter: RS
Datum: 02.09.2015
Maßstab: 1:50

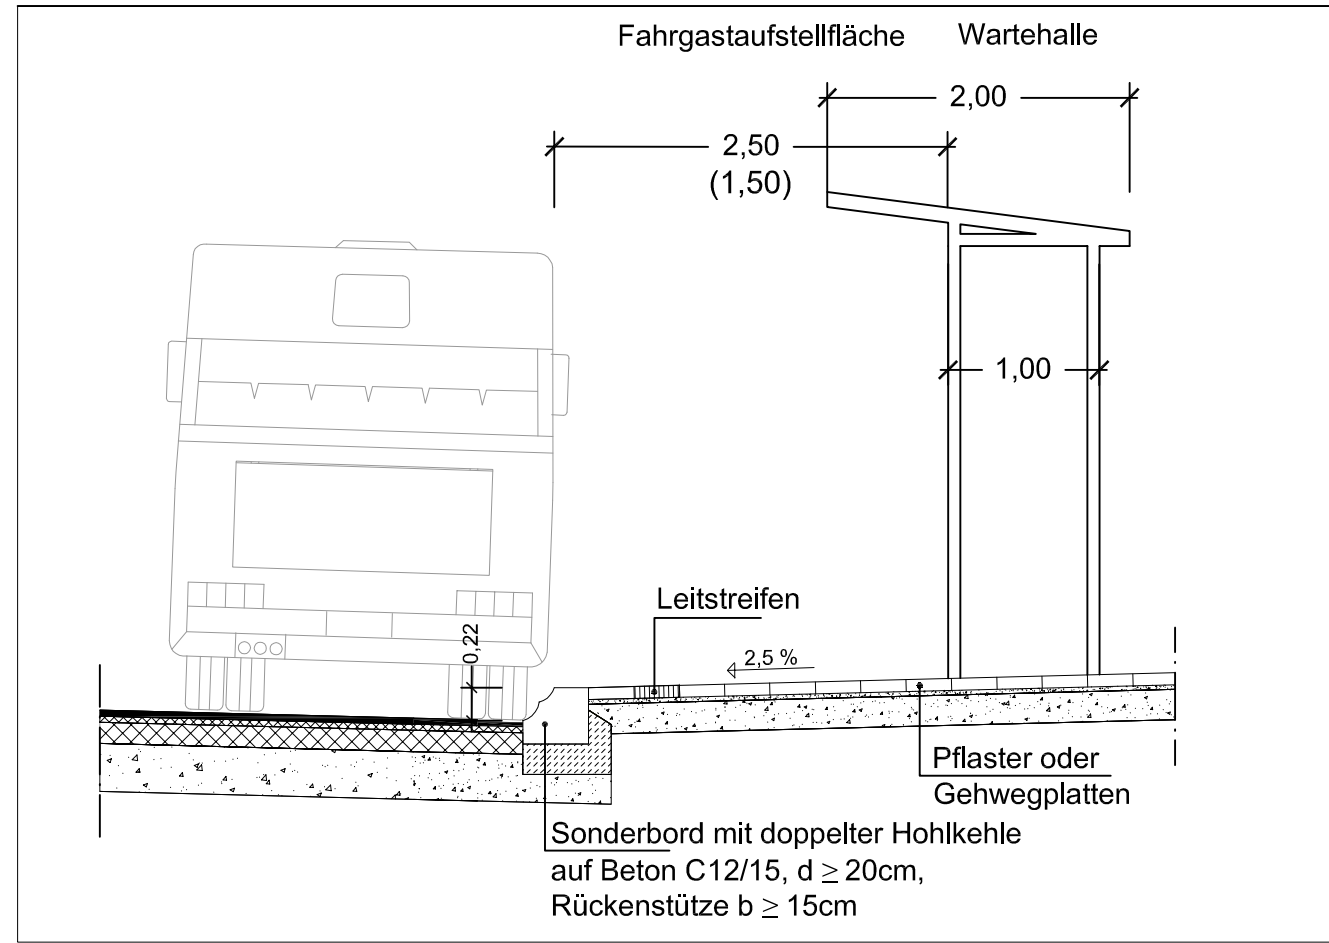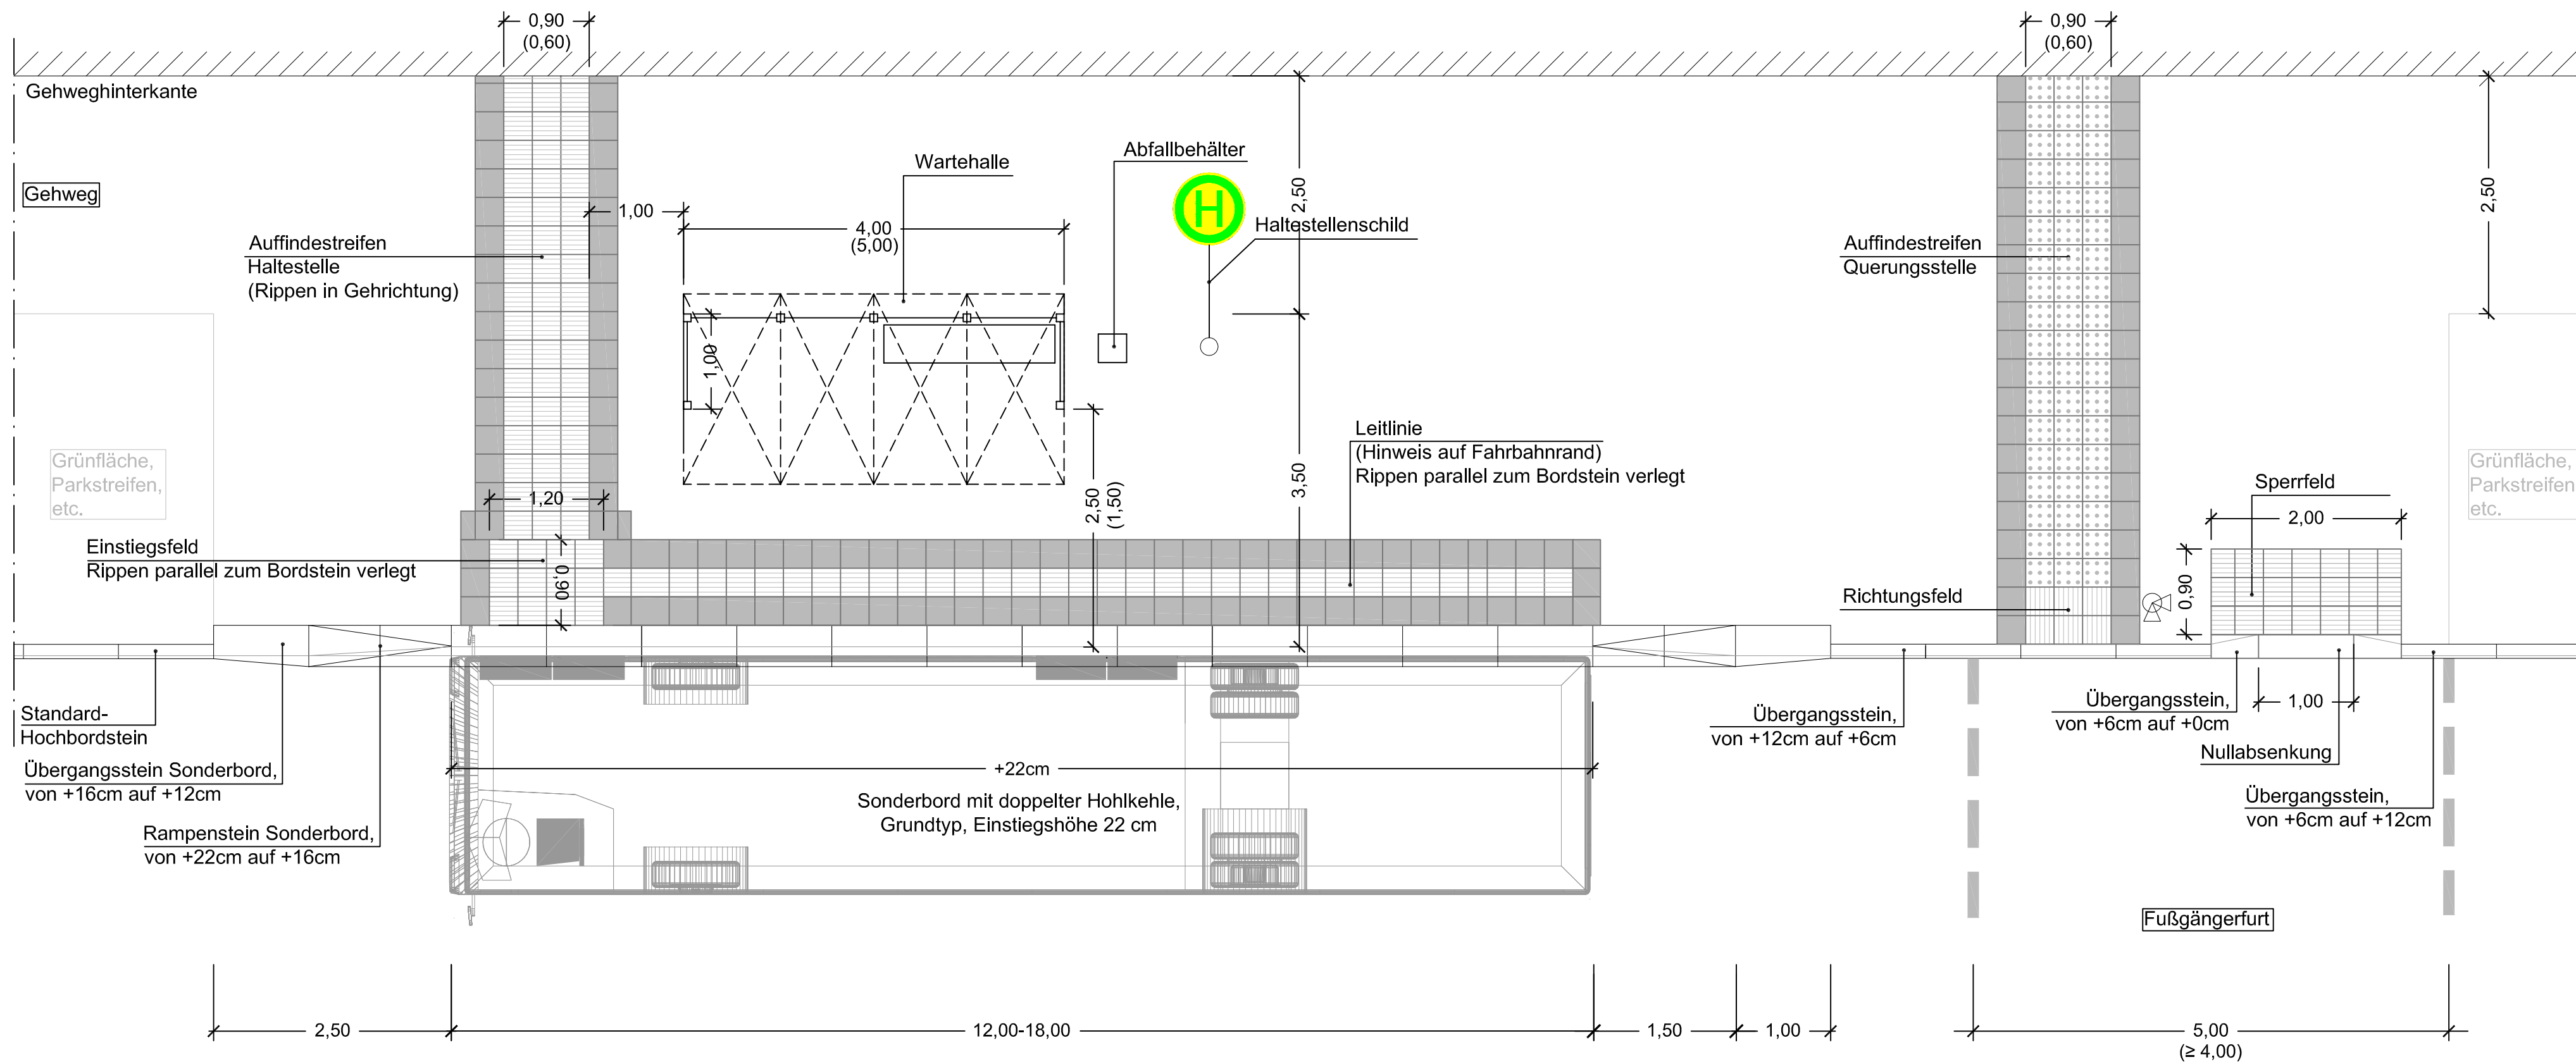

- Legende**
- Kontraststreifen, 30/30/8
 - AMF-Noppenplatten, 30/30/8
 - AMF-Rippenplatten, 30/30/8
 - Fußgängersignalanlage (FSA)

LNVG
Kreis Groß-Gerau

Anlage A2.1:

Halten am Fahrbahnrand - Regelhochbordlänge -



Regelausbaupläne GVFG

Halten am Fahrbahnrand mit Wartehalle und Fußgängersignalanlage (FSA)

Bearbeiter: RS
Datum: 02.09.2015
Maßstab: 1:50

Auftraggeber: **LNVG** Kreis Groß-Gerau
Lokale Nahverkehrsgesellschaft mbH
Kreis Groß-Gerau
Jahnstraße 1
64521 Groß-Gerau

Planverfasser: **VKT**
Verkehrsplanung Köhler und Taubmann GmbH
Hanauer Landstr. 145, 60314 Frankfurt am Main
Tel.: (069) 405 86 98 - 0 Fax: (069) 405 89 98 - 66

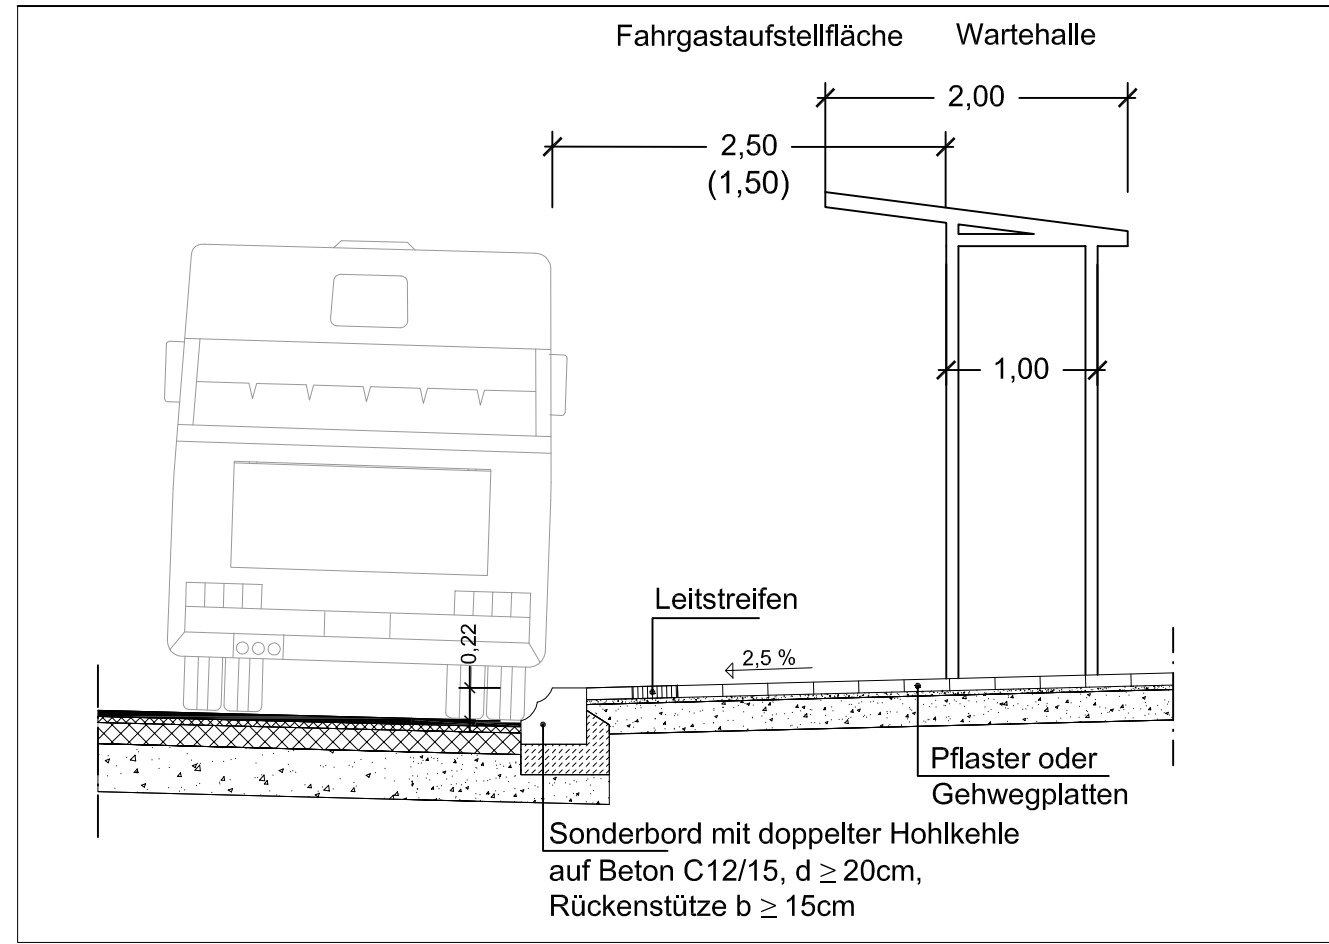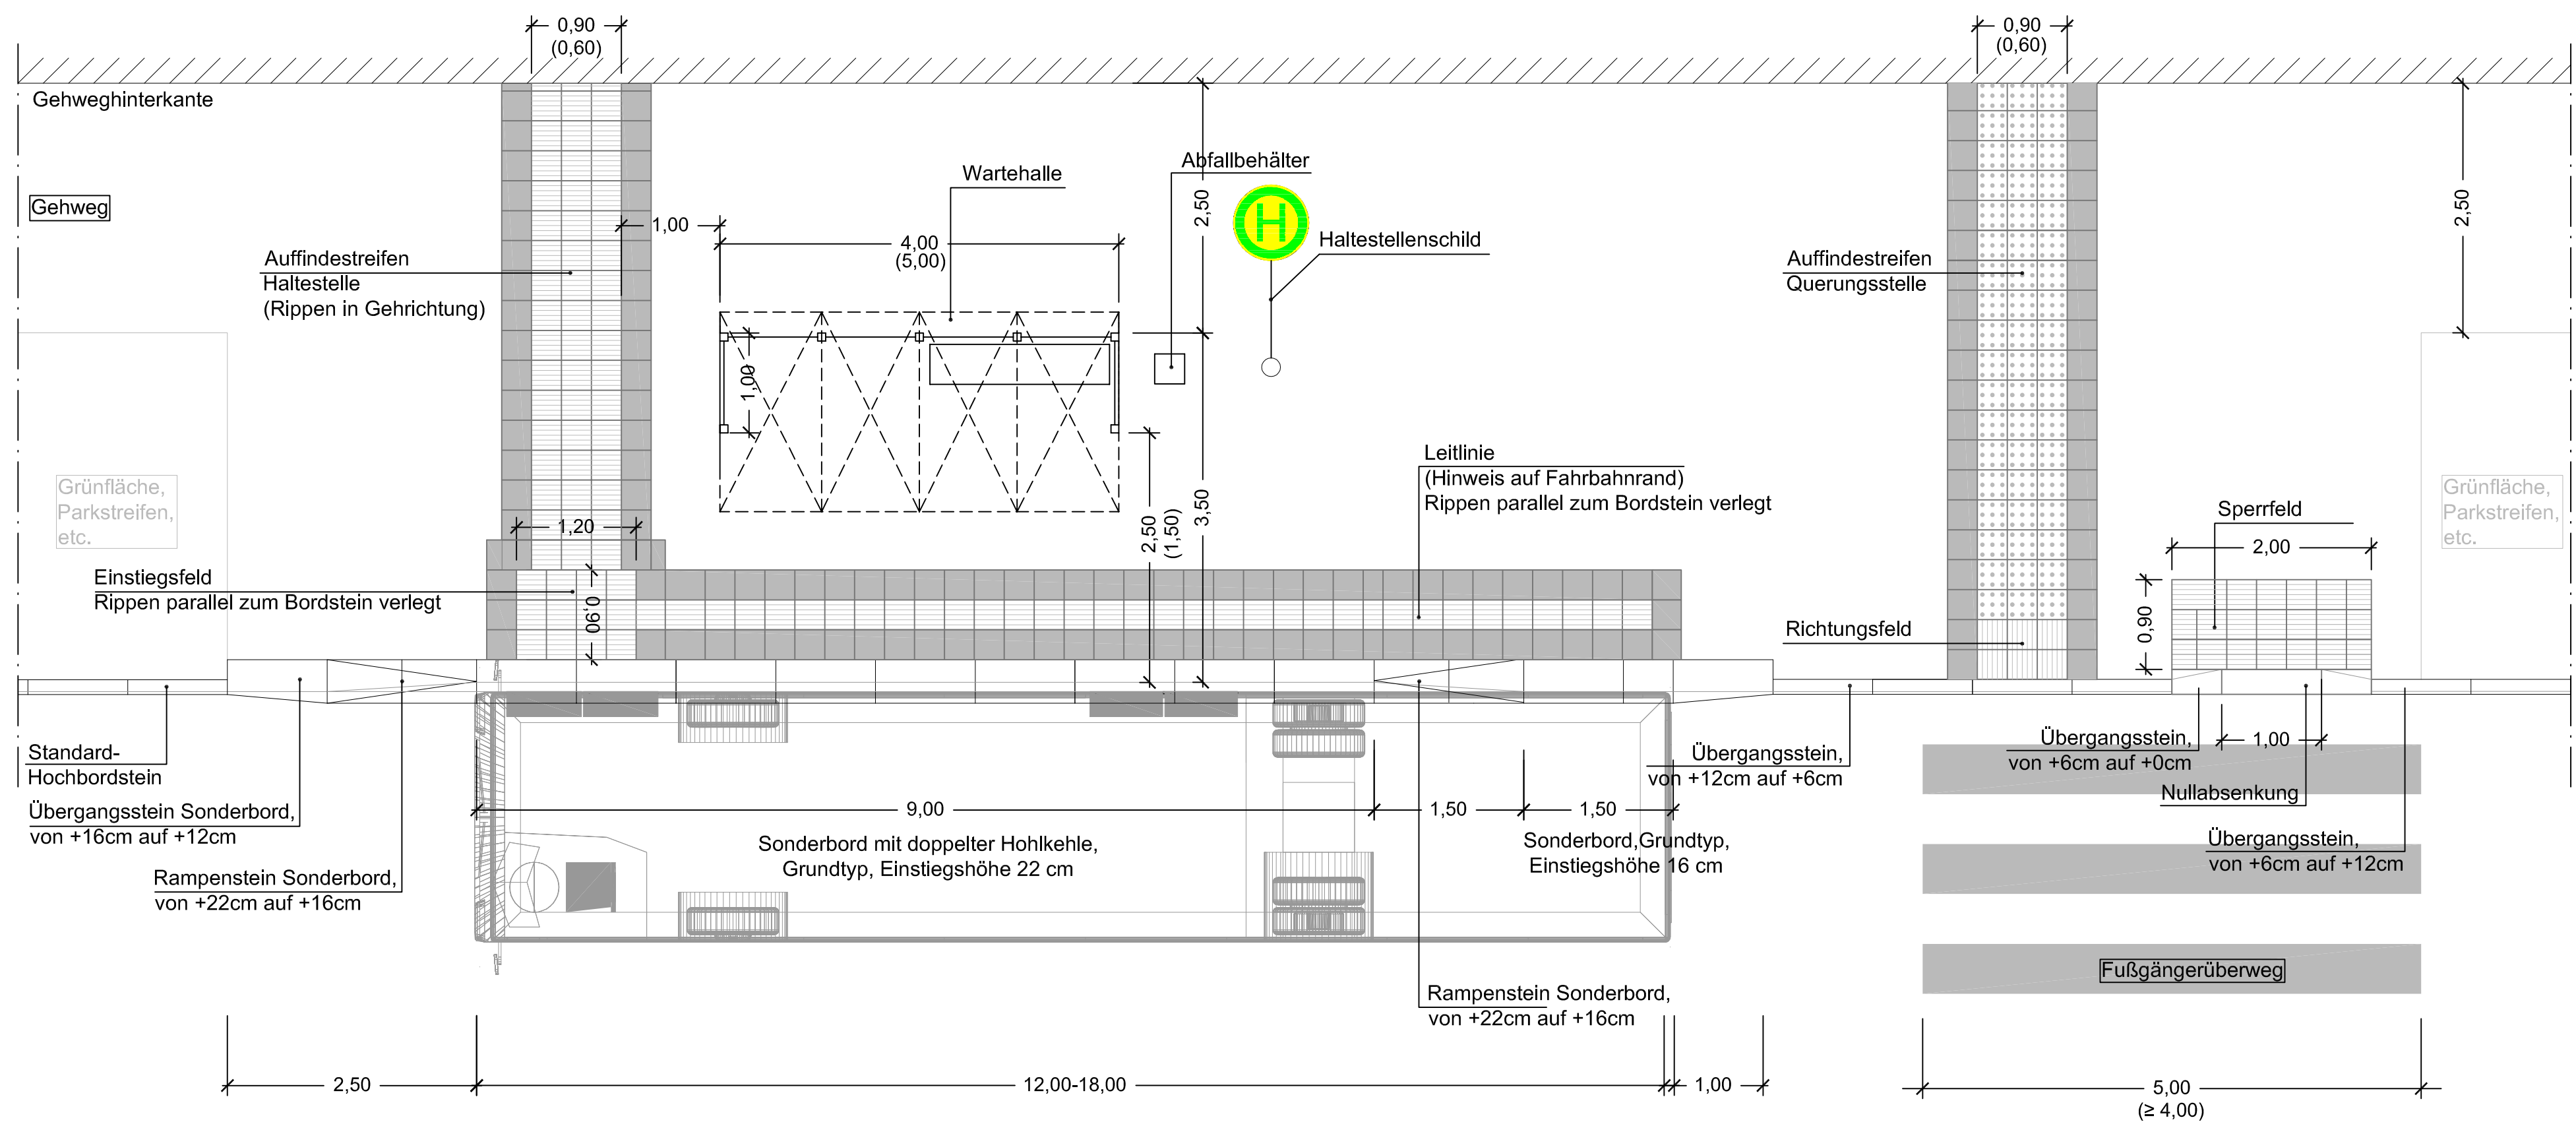

- Legende**
- Kontraststreifen, 30/30/8
 - AMF-Noppenplatten, 30/30/8
 - AMF-Rippenplatten, 30/30/8
 - Fußgängersignalanlage (FSA)

LNVG
Kreis Groß-Gerau

Anlage A2.2:



Halten am Fahrbahnrand - verkürztes Hochbord -

Regelausbaupläne GVFG
Halten am Fahrbahnrand mit Wartehalle
und Fußgängerüberweg (FGÜ)

Bearbeiter: RS
Datum: 02.09.2015
Maßstab: 1:50

Auftraggeber: **LNVG** Kreis Groß-Gerau
Lokale Nahverkehrsgesellschaft mbH
Kreis Groß-Gerau
Jahnstraße 1
64521 Groß-Gerau

Planverfasser: **VKT**
Verkehrsplanung Köhler und Taubmann GmbH
Hanauer Landstr. 145, 60314 Frankfurt am Main
Tel.: (069) 405 86 98 - 0 Fax: (069) 405 89 98 - 66

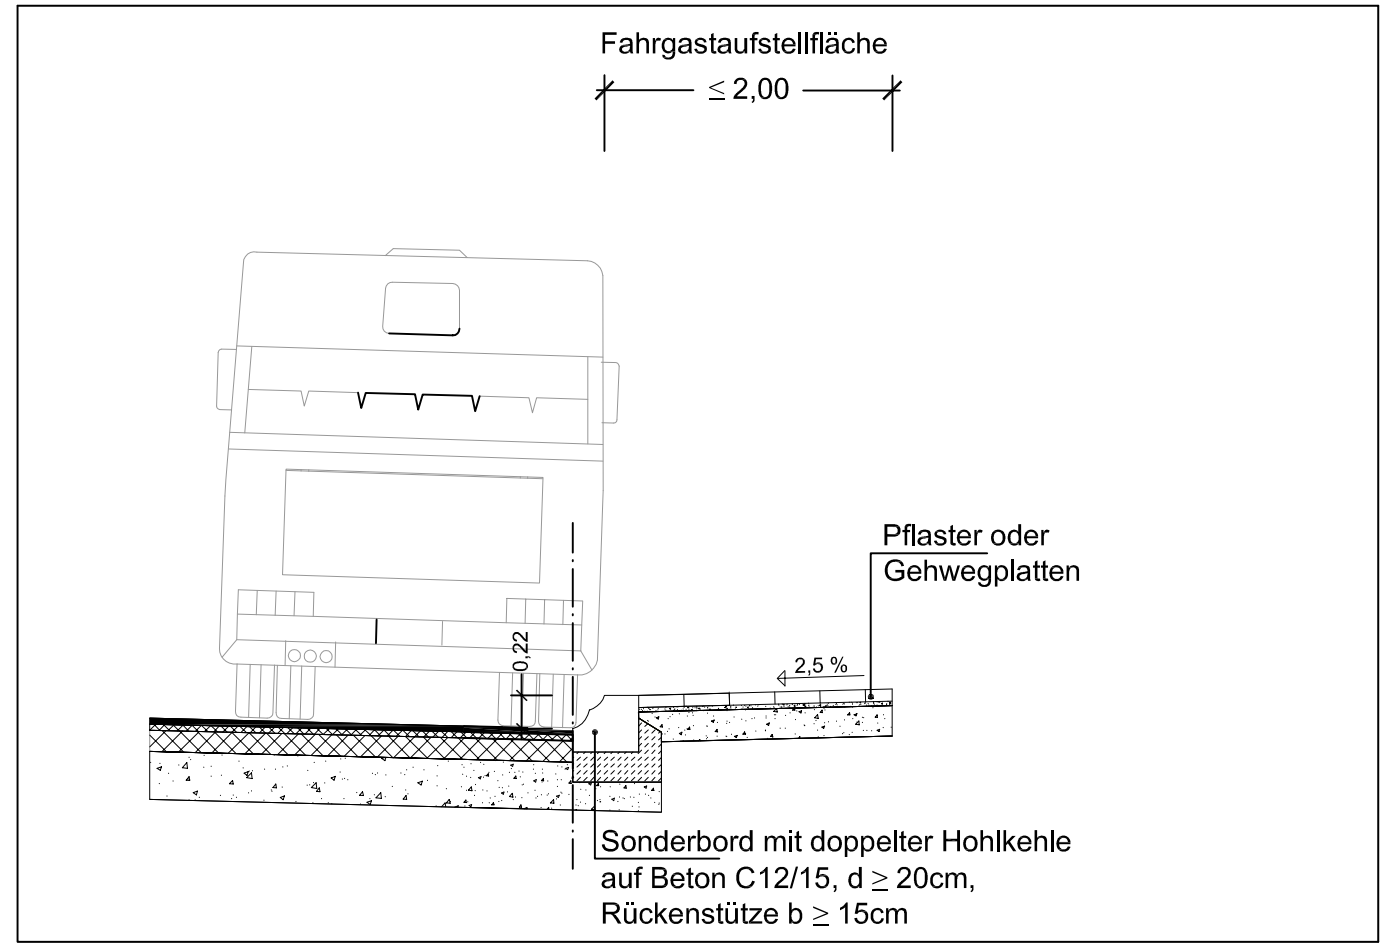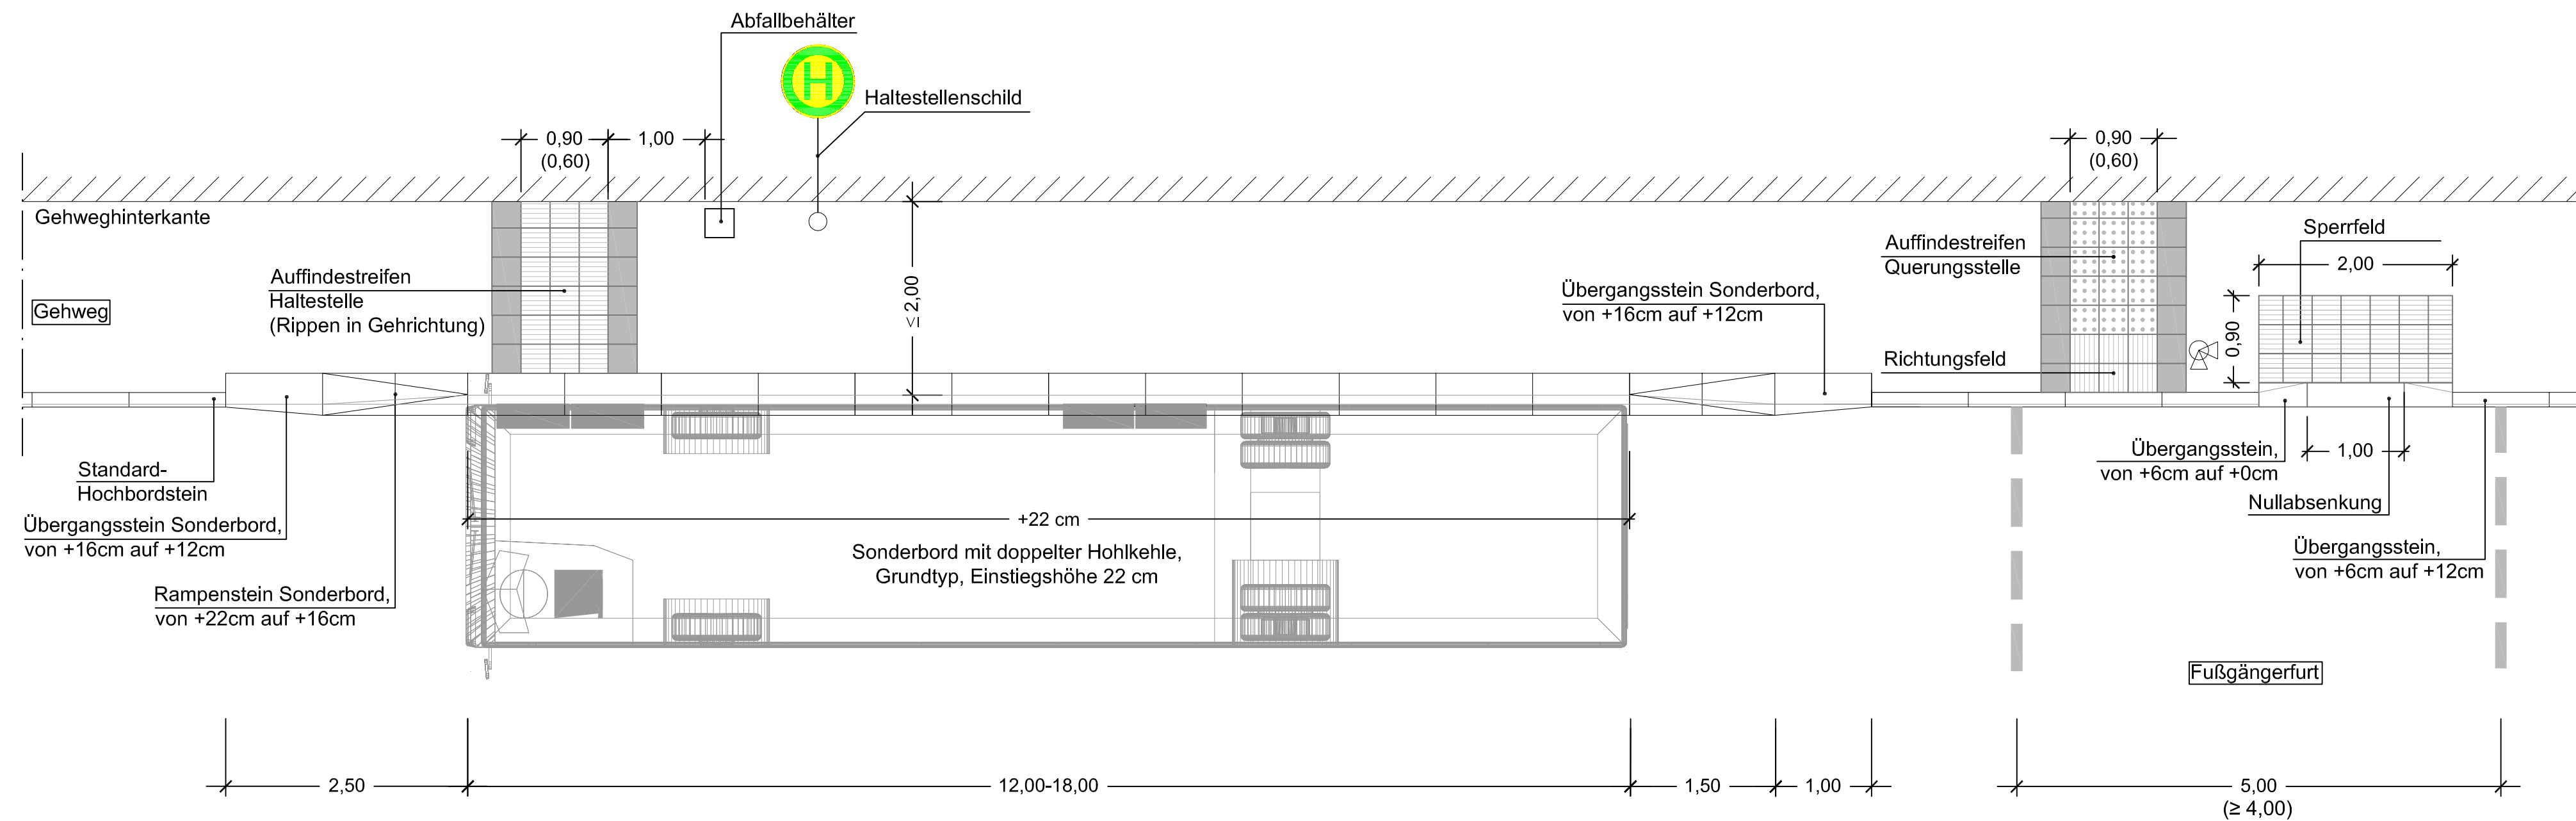

- Legende
- Kontraststreifen, 30/30/8
 - AMF-Noppenplatten, 30/30/8
 - AMF-Rippenplatten, 30/30/8
 - Fußgängersignalanlage (FSA)

LNVG
Kreis Groß-Gerau



Anlage A3.1:
Halten am Fahrbahnrand
- beengte Verhältnisse,
Breite ≤ 2,00 m -
- Regelhochbordlänge -

Regelausbaupläne GVFG
Halten am Fahrbahnrand ohne Wartehalle, beengte Verhältnisse und Fußgängersignalanlage (FSA)

Bearbeiter: RS
Datum: 02.09.2015
Maßstab: 1:50

Auftraggeber: **LNVG** Kreis Groß-Gerau
Lokale Nahverkehrsgesellschaft mbH
Kreis Groß-Gerau
Jahnstraße 1
64521 Groß-Gerau

Planverfasser: **VKT**
Verkehrsplanung Köhler und Taubmann GmbH
Hanauer Landstr. 145, 60314 Frankfurt am Main
Tel.: (069) 405 86 98 - 0 Fax: (069) 405 89 98 - 66

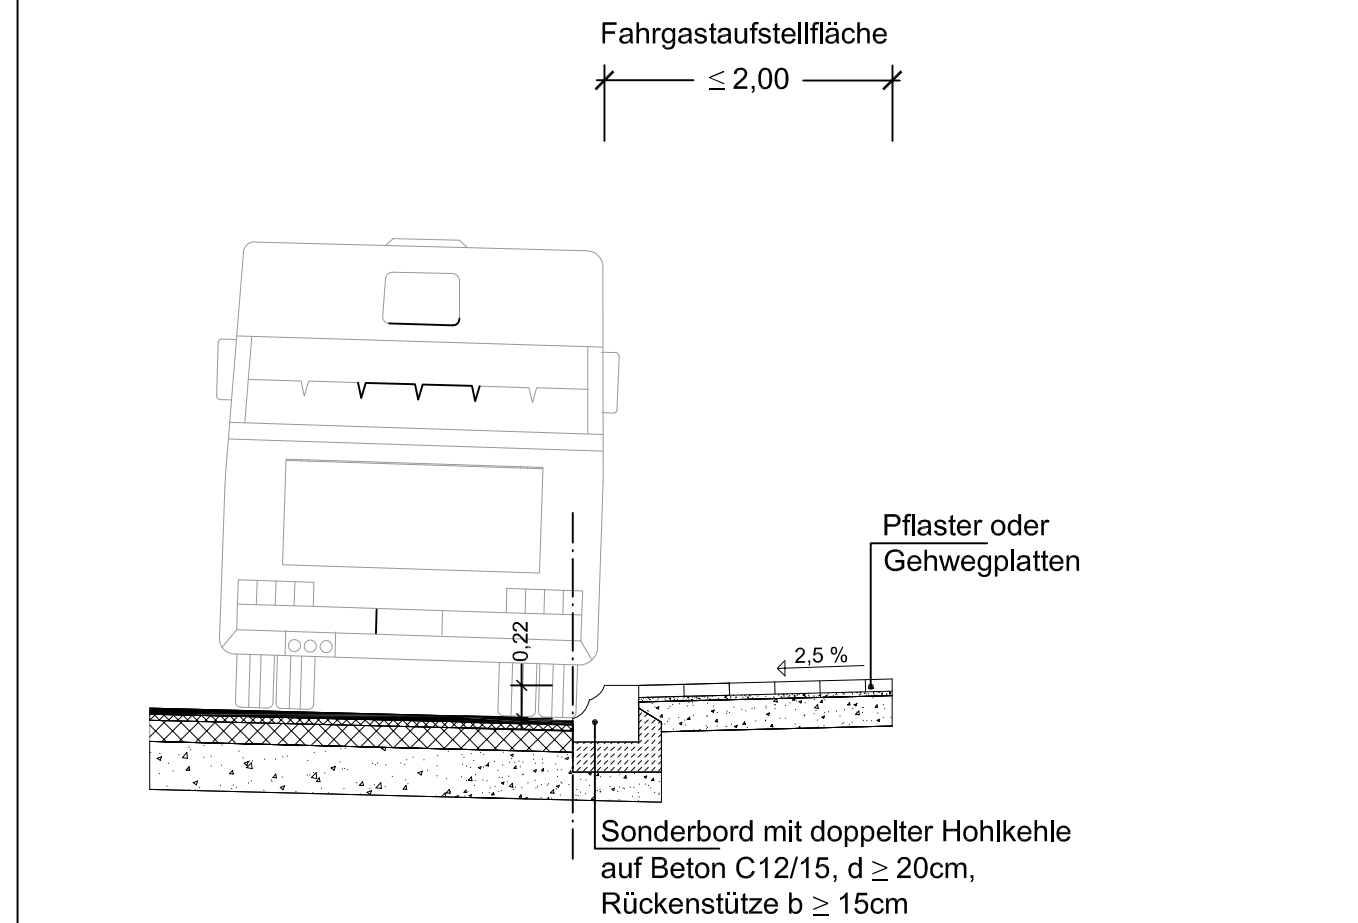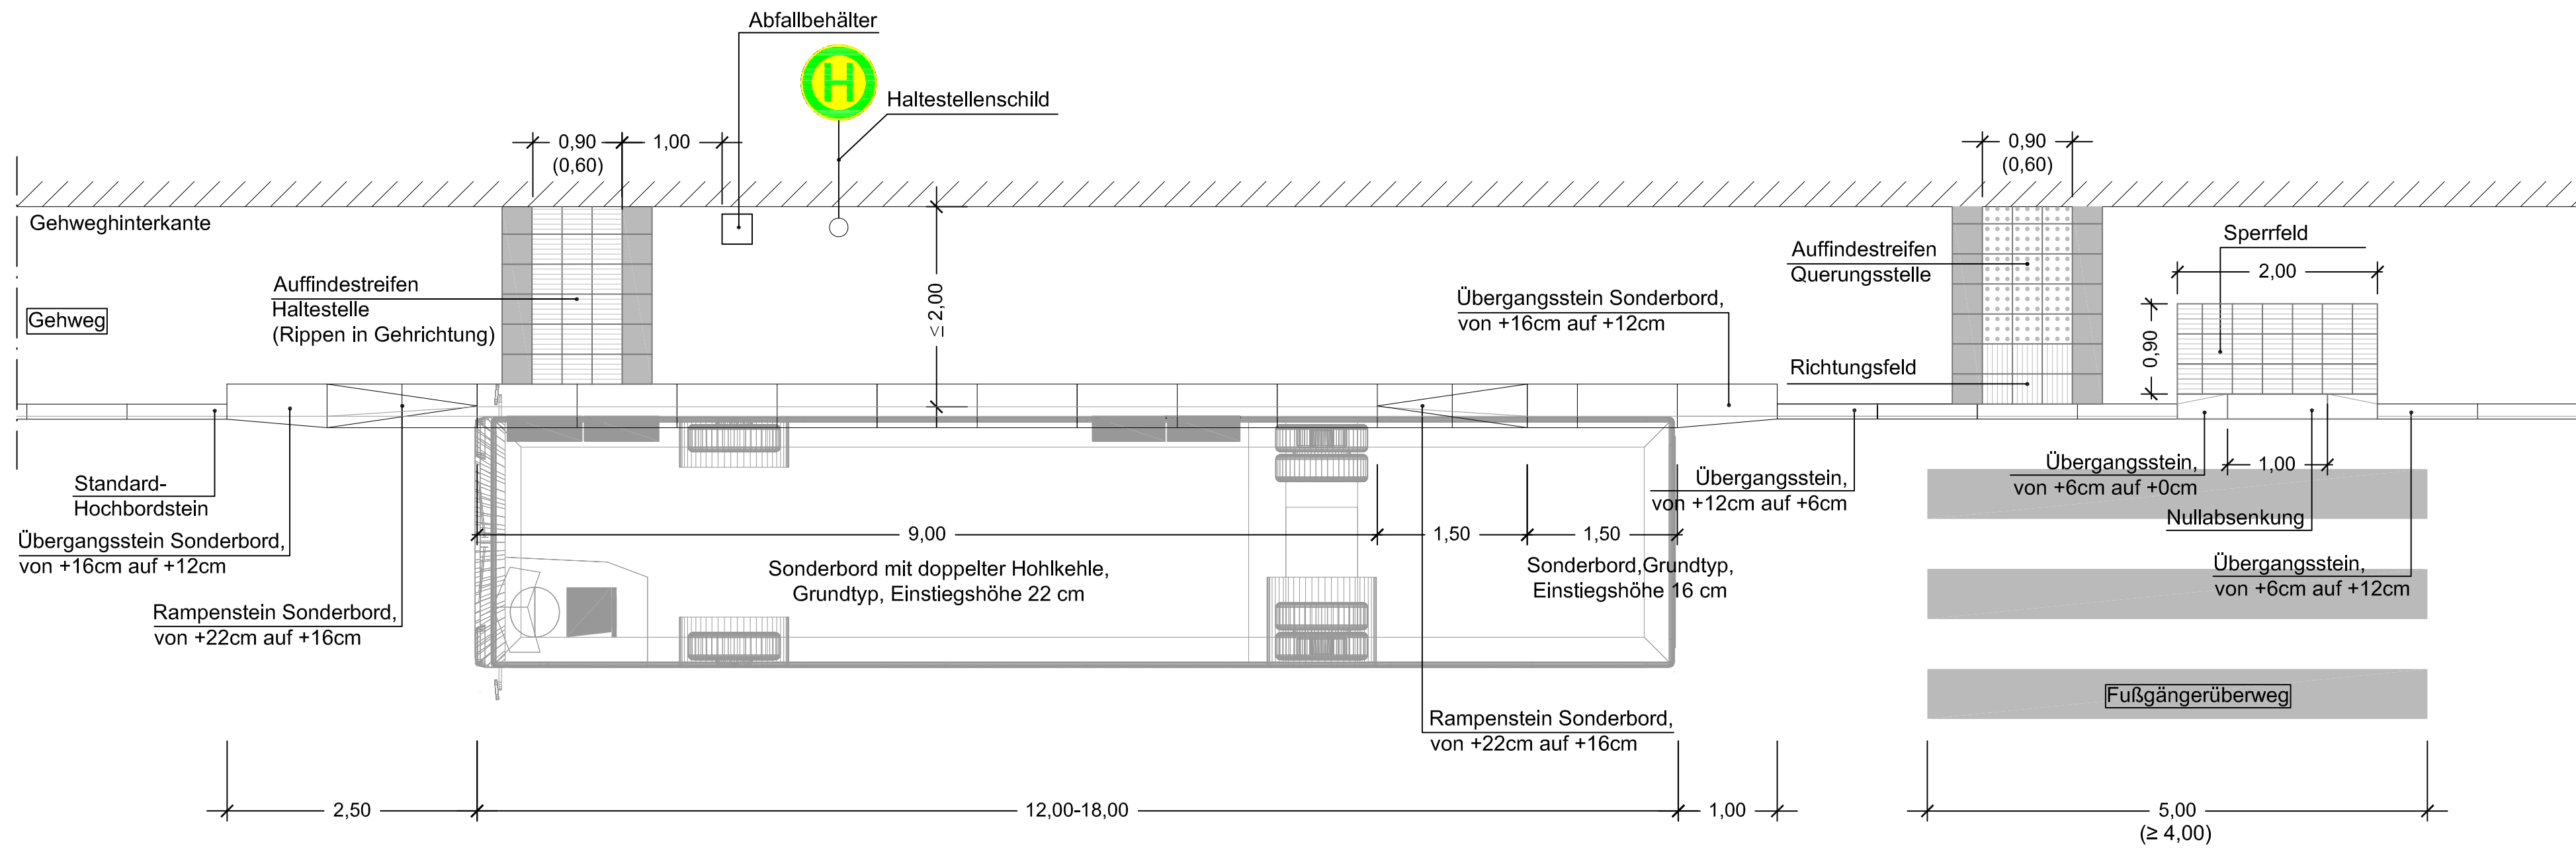

- Legende
- Kontraststreifen, 30/30/8
 - AMF-Noppenplatten, 30/30/8
 - AMF-Rippenplatten, 30/30/8
 - Fußgängersignalanlage (FSA)

LNVG
Kreis Groß-Gerau

Anlage A3.2:



Halten am Fahrbahnrand
- beengte Verhältnisse,
Breite ≤ 2,00 m -
- verkürztes Hochbord -

Regelausbaupläne GVFG
Halten am Fahrbahnrand ohne Wartehalle, beengte Verhältnisse und Fußgängerüberweg (FGÜ)

Bearbeiter: RS
Datum: 02.09.2015
Maßstab: 1:50

Auftraggeber: **LNVG** Kreis Groß-Gerau
Lokale Nahverkehrsgesellschaft mbH
Kreis Groß-Gerau
Jahnstraße 1
64521 Groß-Gerau

Planverfasser: **VKT**
Verkehrsplanung Köhler und Taubmann GmbH
Hanauer Landstr. 145, 60314 Frankfurt am Main
Tel.: (069) 405 86 98 - 0 Fax: (069) 405 89 98 - 66

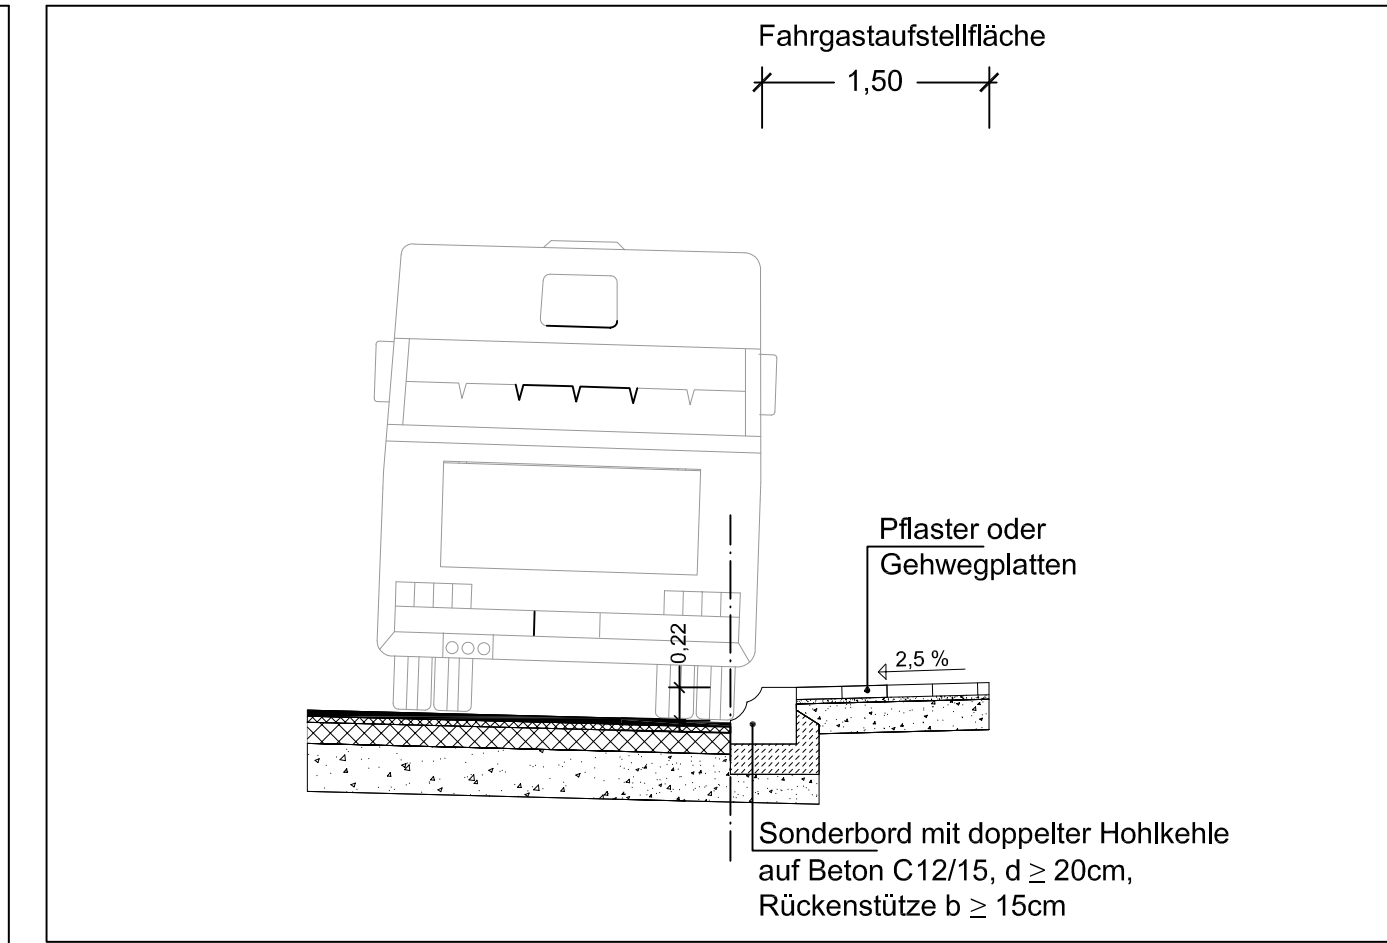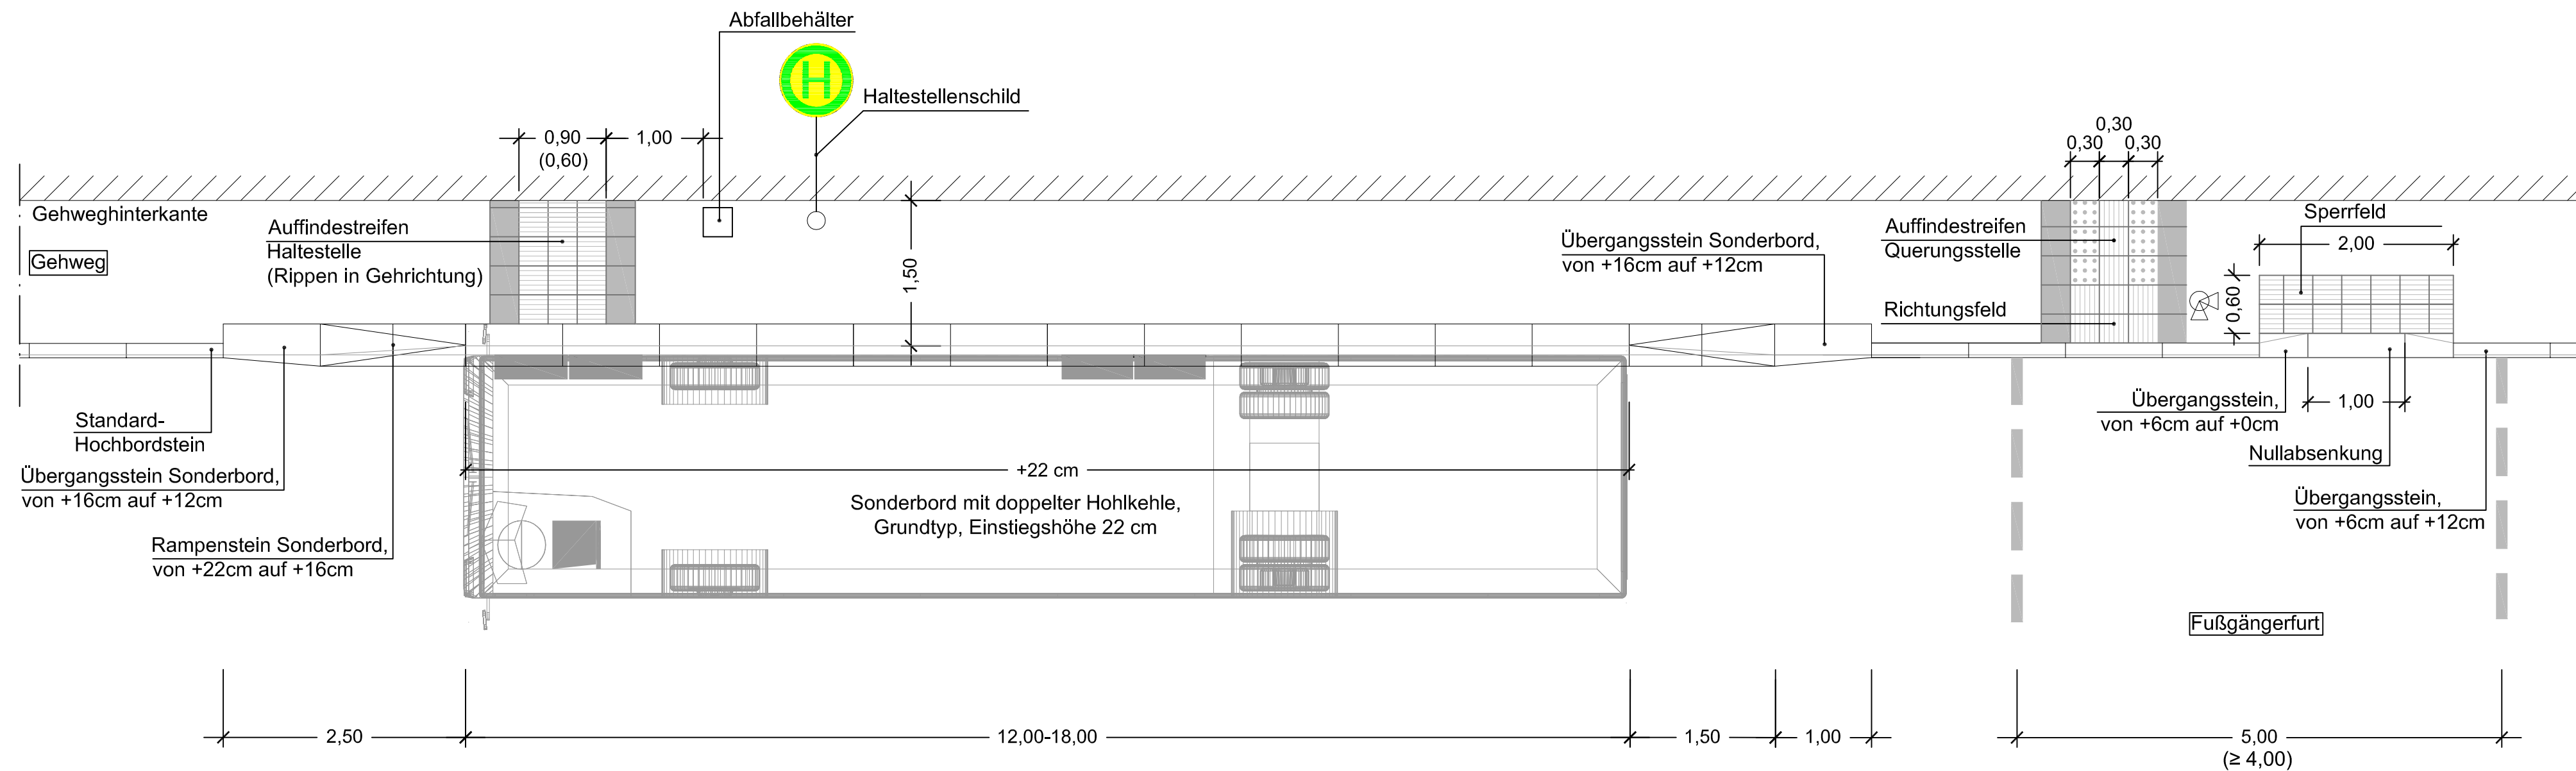

- Legende
- Kontraststreifen, 30/30/8
 - AMF-Noppenplatten, 30/30/8
 - AMF-Rippenplatten, 30/30/8
 - Fußgängersignalanlage (FSA)

LNVG
Kreis Groß-Gerau

Anlage A3.3:
Halten am Fahrbahnrand
- beengte Verhältnisse,
Breite = 1,50 m -
- Regelhochbordlänge -

Regelausbaupläne GVFG
Halten am Fahrbahnrand ohne Wartehalle, beengte Verhältnisse und Fußgängerüberweg (FGÜ)

Bearbeiter: RS
Datum: 02.09.2015
Maßstab: 1:50

Auftraggeber: **LNVG** Kreis Groß-Gerau
Lokale Nahverkehrsgesellschaft mbH
Kreis Groß-Gerau
Jahnstraße 1
64521 Groß-Gerau

Planverfasser: **VKT**
Verkehrsplanung Köhler und Taubmann GmbH
Hanauer Landstr. 145, 60314 Frankfurt am Main
Tel.: (069) 405 86 98 - 0 Fax: (069) 405 89 98 - 66